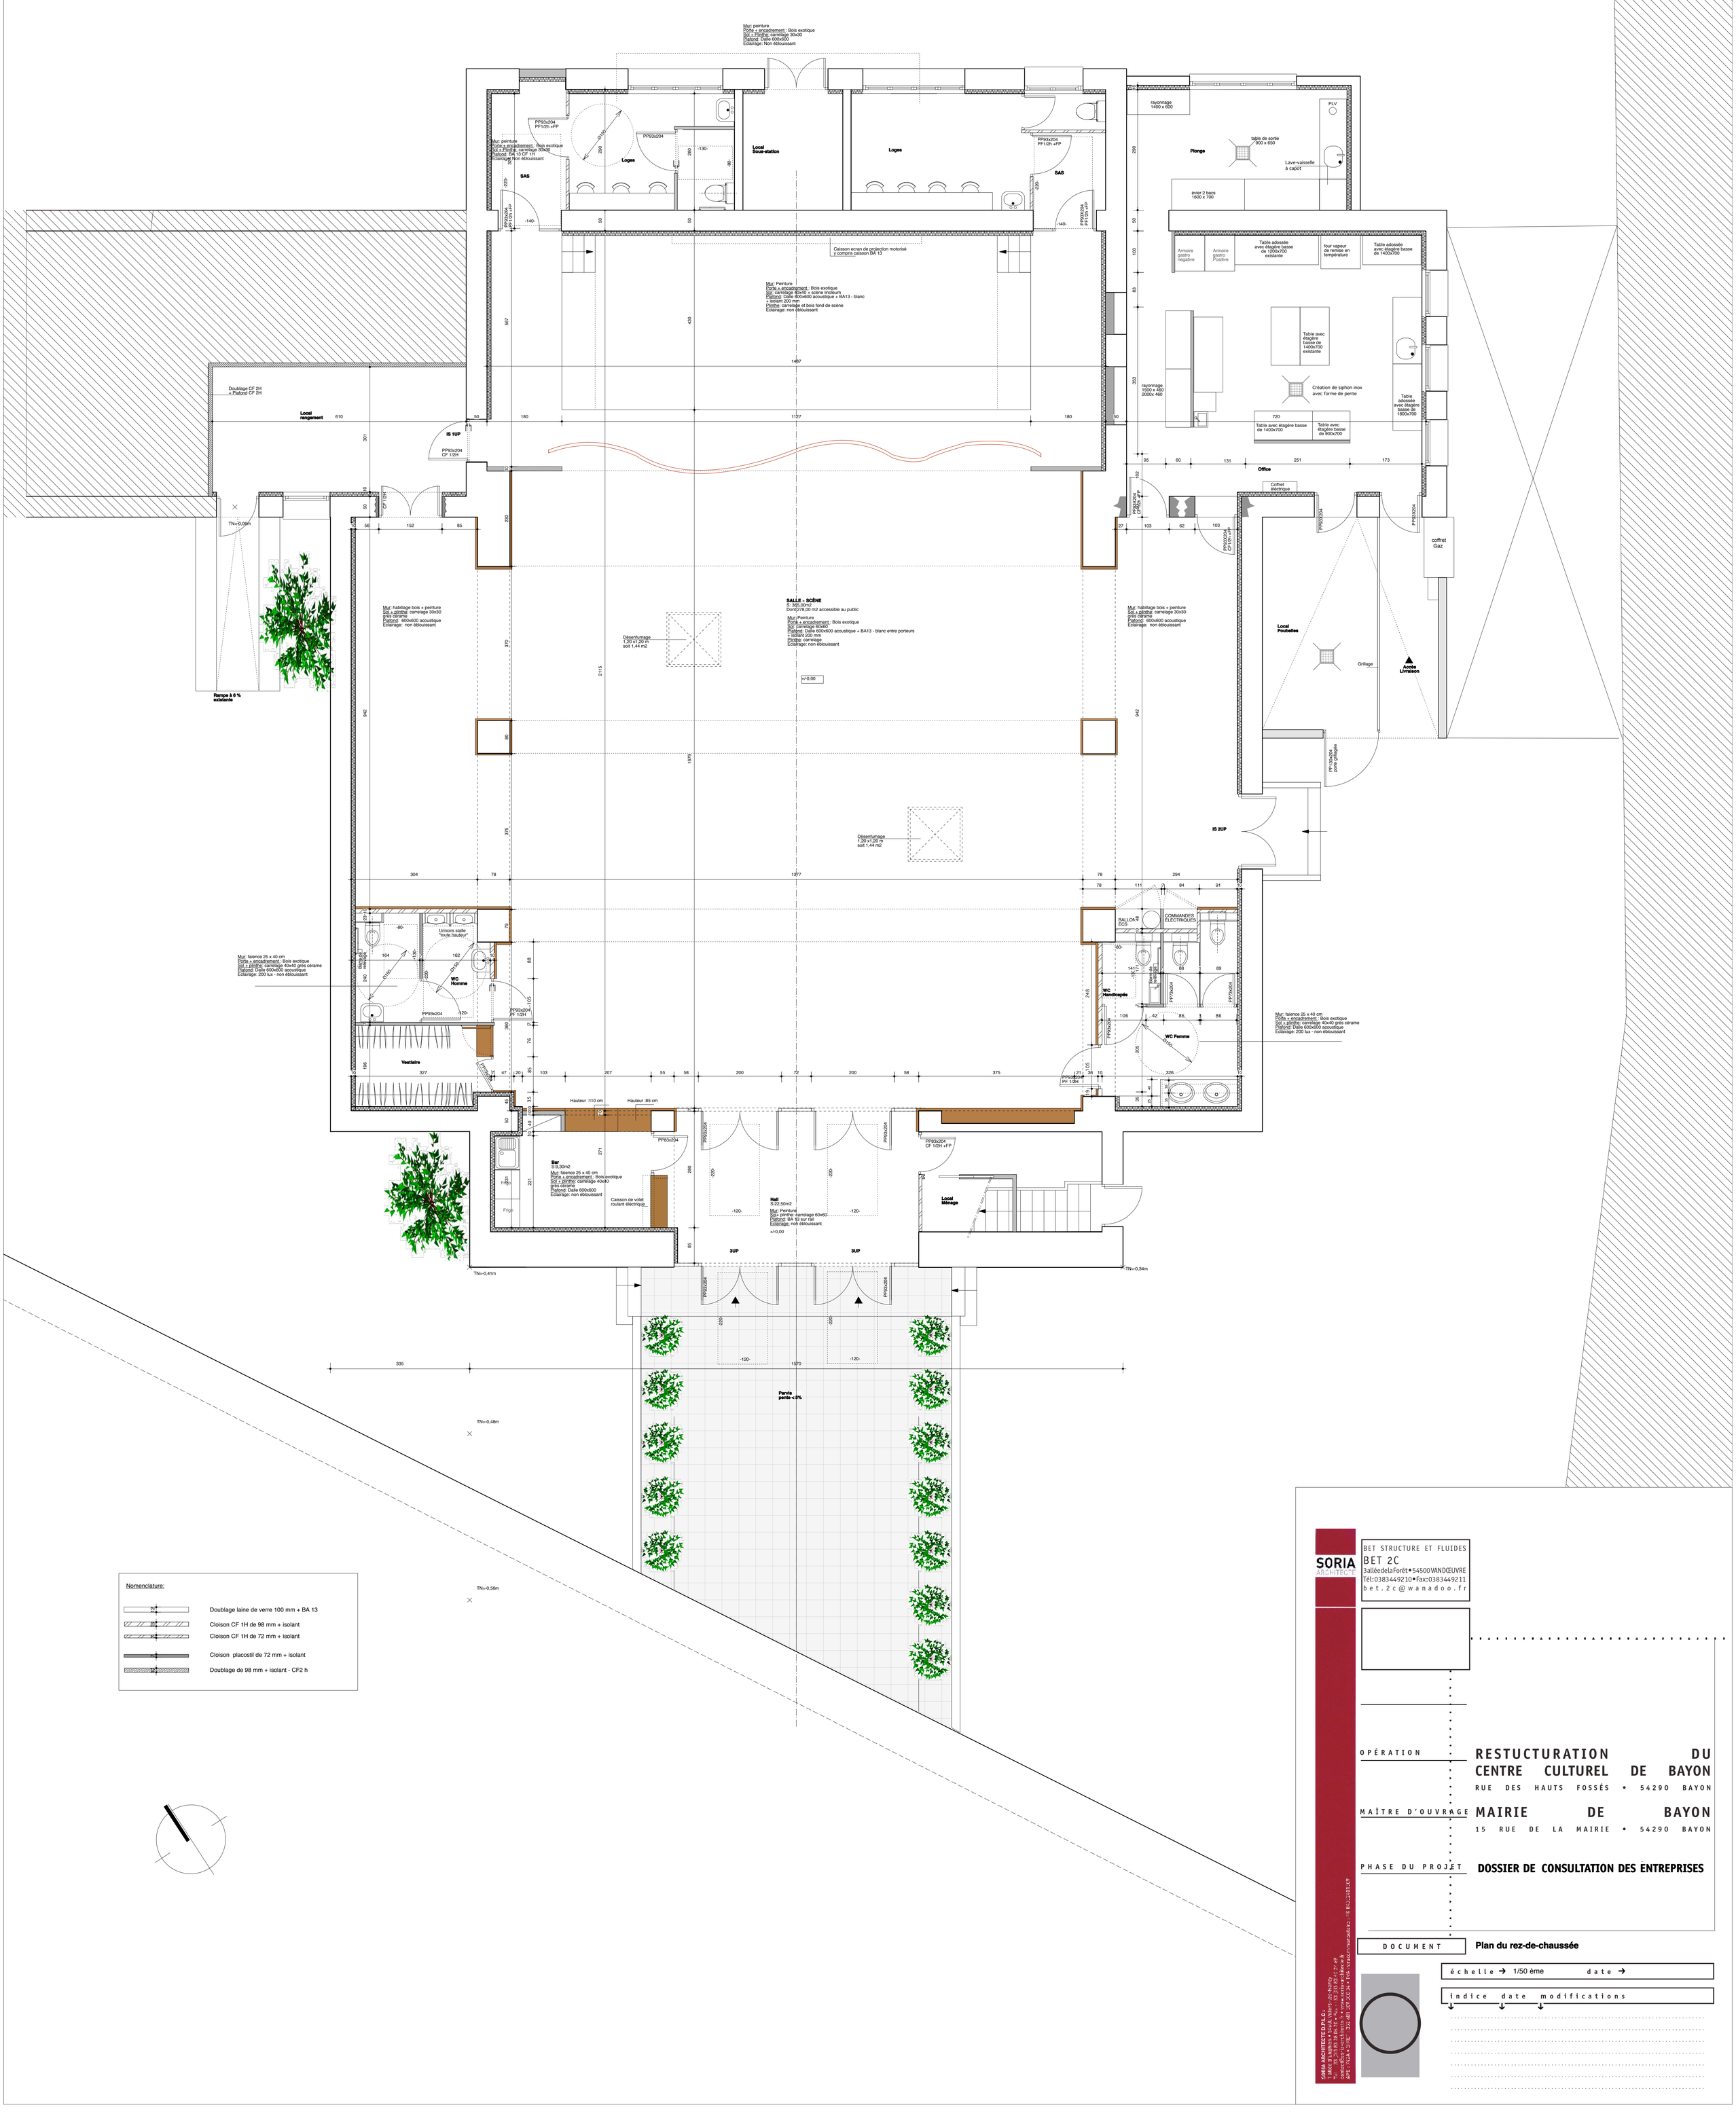

SORIA ARCHITECTE

BET STRUCTURE ET FLUIDES
BET 2C
3 allée de la Forêt • 54500 VANDŒUVRE
Tél: 0383449210 • Fax: 0383449211
bet.2c@wanadoo.fr

OPÉRATION

RESTUCTURATION DU CENTRE CULTUREL DE BAYON

RUE DES HAUTS FOSSÉS • 54290 BAYON

MAÎTRE D'OUVRAGE

MAIRIE DE BAYON

15 RUE DE LA MAIRIE • 54290 BAYON

PHASE DU PROJET

DOSSIER DE CONSULTATION DES ENTREPRISES

DOCUMENT

Plan du rez-de-chaussée

échelle → 1/50 ème date →

indice	date	modifications

SORIA ARCHITECTE D.P.L.G.
3 allée de la Forêt • 54500 Vandœuvre-les-Nancy
Tél : 03 83 56 86 74 • Fax : 03 83 53 13 49
mail : soria.architecte@wanadoo.fr • www.soria-architecte.fr
APE : 742A • SIRET : 324 481 190 00024 • TVA intracommunautaire : FR 80 324 481 190